

DEPARTEMENT
DE LA DROME

DELIBERATION DU CONSEIL MUNICIPAL DE LA COMMUNE DE NYONS

Séance du 25 OCTOBRE 2023

NOMBRES DE MEMBRES		
Afférents au Conseil Municipal	En exercice	Qui ont pris part à la Délibération
29	29	26
PROCURATIONS :		

Date de la convocation
19 octobre 2023

Date d'affichage
19 octobre 2023

L'an **DEUX MILLE VINGT TROIS**
et le **VINGT CINQ OCTOBRE**

à **18 heures 30**, le Conseil Municipal de cette Commune, régulièrement convoqué, s'est réuni au nombre prescrit par la loi, dans le lieu habituel de ses séances, sous la présidence de **M. Pierre COMBES, Maire de NYONS**

Présents : M. DAYRE - Mme LAURENT - M. TATONI - Mme AMOURDEDIEU - M. LANTHEAUME - Mme PILOZ - M. ROUSSELLE - Mme LOUPIAS, Adjoints,
M. GREGOIRE - M. VIARSAC - Mme BERGER-SABATIER - M. MOUTARD - M. CARRERE - M. RINCK - Mme BERTHE M. CATHENOZ - Mme BOTTINI - Mme AUDIBERT - Mme BOUNIN - M. ALLÉE - Mme TAILLEUX, Conseillers Municipaux.

Absents avec procuration : Mme BRUN-CASTELLY - M. TEULADE - Mme MACIPÉ - Mme FLAMAIN

Excusés : M. MONPEYSSEN - Mme TEISSEYRE

Non excusé : M. VAN ZELE

Secrétaire de séance : Mme LOUPIAS

2023 - 10 - 94

MARCHES PUBLICS

Marché de travaux d'extension du bâtiment destiné à la construction des chars du Corso
Approbation de l'Avenant N° 2 aux Lots N° 2 et N° 3

RAPPORTEUR : M. Jean-Luc GREGOIRE

ARTICLE 1 – Objet du Marché de base

Marché Initial

Le marché porte sur l'extension du local des chars du Corso.

La Commission d'Appel d'Offres du 10 mars 2022 a retenu à l'unanimité les titulaires des lots 1, 2 et 3.

Par délibération du 30 mars 2022, le Conseil Municipal a approuvé à l'unanimité les marchés de travaux suivants :

Attributaires - Montant initial du marché public

- Lot n°01 Gros Œuvre / Terrassement - VIAL FILS BÂTIMENT & FERRAND LOREILLE

Montant : 49 497,00 € HT

- Lot n°02 Charpente Métallique Bardage Couverture – SOCOMET

Montant : 86 930,00 € HT

- Lot n°03 Electricité – CONTACT ELECTRICITE

Montant : 8 392,35 € HT

Cet agrandissement sera dédié à la construction et à l'entretien des portes-chars roulants et des structures métalliques des éléments décoratifs.

ARTICLE 2 – Objet de l'Avenant N° 2 au LOT 2

1°) Chassis vitré local ferronnerie :

La maîtrise d'œuvre initiale n'a pas intégré la fourniture et pose d'un châssis vitré dans la décomposition globale forfaitaire du dossier de consultation des entreprises alors qu'il avait été demandé par la maîtrise d'ouvrage et les usagers.

Le lauréat du lot N° 2 nous propose de réaliser un châssis aluminium conforme aux réglementations en vigueur comprenant 3 vantaux coulissants. Il sera protégé par un barreaudage de sécurité anti-intrusion.

.../...

2°) Chaise support de treuil électrique :

Pour des raisons de sécurité des usagers, il a été défini, à la suite de la création de la rampe d'accès, d'utiliser un système de treuil électrique pour la manipulation des chars roulants. Pour ce faire, un treuil (récupération interne) doit être fixé solidement sur un pied de chaise métallique.

Le lauréat du lot N° 2 s'est également proposé sur la fourniture et pose de l'ensemble.

Selon devis n°2026 du 4 septembre 2023.

ARTICLE 2 - OBJET DE L'AVENANT 2 AU LOT 3

3°) Prises supplémentaires :

Après relecture des pièces du marchés et au vu des besoins évolutifs de branchement d'appareillages, il a été demandé par les utilisateurs 6 prises supplémentaires, réparties en 1 bloc de 4 prises et 2 prises étanches seules.

4°) Eclairage établi :

Aucun éclairage d'appoint n'avait été préconisé par la MOE d'origine du projet, la zone de travail sur table nécessite un éclairage d'appoint.

Selon devis n°2023360 du 21 septembre 2023.

ARTICLE 3 - DETAIL DE L'AVENANT PROPOSE ET NOUVEAUX MONTANTS :

- AVENANT N° 2 au LOT 2 : Charpente Métallique Bardage Couverture

	Montant initial du marché public (Y/c avenant N° 1)	incidence financière sur le montant du marché public :	Montant de l'avenant	Nouveau montant du marché public
MONTANTS HT	99 750,00 €	OUI	6 706,00 €	106 456,00 €
TVA 20%	19 950,00 €	6,7 %	1 341,20 €	21 291,20 €
MONTANTS TTC	119 700,00 €		8 047,20 €	127 747,20 €

- AVENANT N° 2 au LOT 3 : Electricité

	Montant initial du marché public (Y/c avenant N° 1)	incidence financière sur le montant du marché public :	Montant de l'avenant	Nouveau montant du marché public
MONTANTS HT	10 070,24 €	OUI	1 186,19 €	11 256,43 €
TVA 20%	2 014,04 €	11,8 %	237,24 €	2 251,29 €
MONTANTS TTC	12 084,28 €		1 423,43 €	13 507,72 €

La Commission d'Appel d'Offres s'est réunie le 17 octobre 2023 et a donné un avis favorable à l'unanimité à ces projets d'avenant N° 2 pour :

- LOT 2 – **SOCOMET**pour un montant de **6 706,00 € HT**
- LOT 3 – **CONTACT ELECTRICITE**pour un montant de **1 186,19 € HT**
(cf : nouveaux montants du marché public, par lot, mentionnés dans les tableaux ci-dessus).

Le Conseil Municipal, à l'unanimité :

- APPROUVE les avenants N° 2 aux LOT 2 et LOT 3 des marchés de travaux d'extension du bâtiment destiné à la construction des « chars du corso »,
- AUTORISE Monsieur le Maire à les signer et les faire exécuter.


Fait et délibéré par les membres présents.

Pierre COMBES,
Maire de NYONS


Pierre Combès



local l'hors du Corso

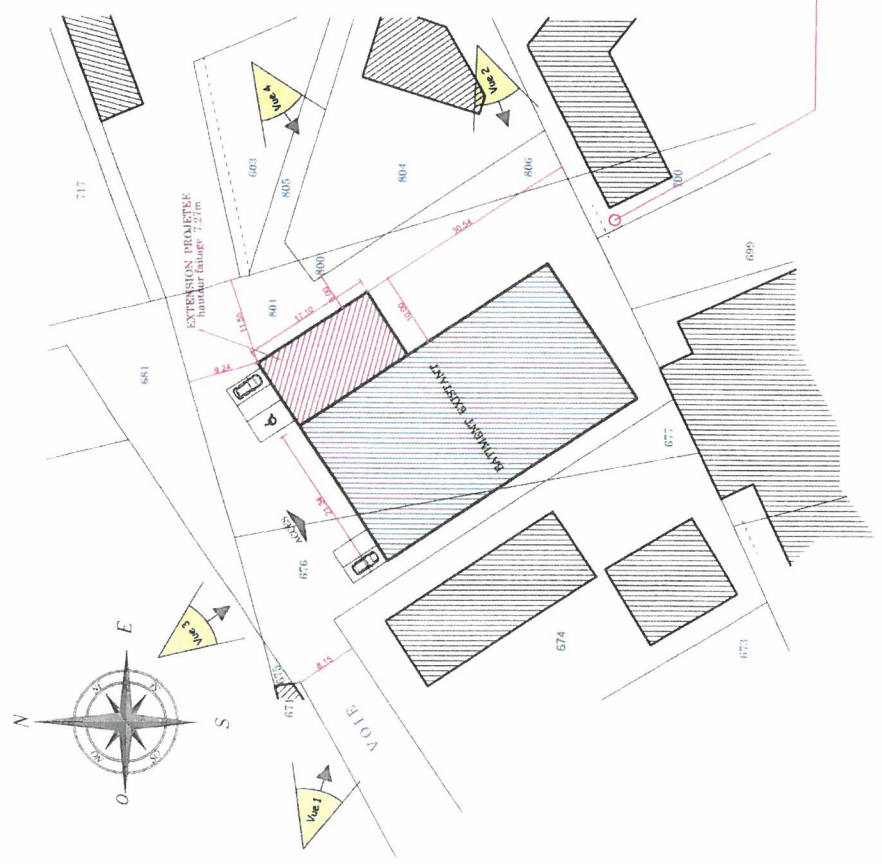

Coupe détail sur clôture SUD
Echelle 1/500

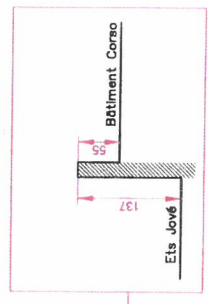


- PCMI 1
- PCMI 2
- PCMI 3
- PCMI 4
- PCMI 5
- PCMI 6
- PCMI 7
- PCMI 8



PLAN de MASSE Echelle 1/5000

SECTION AE
Parcelles N° 676 - 801 - 806

Réseaux Hydrauliques et Secs > Existants sur place

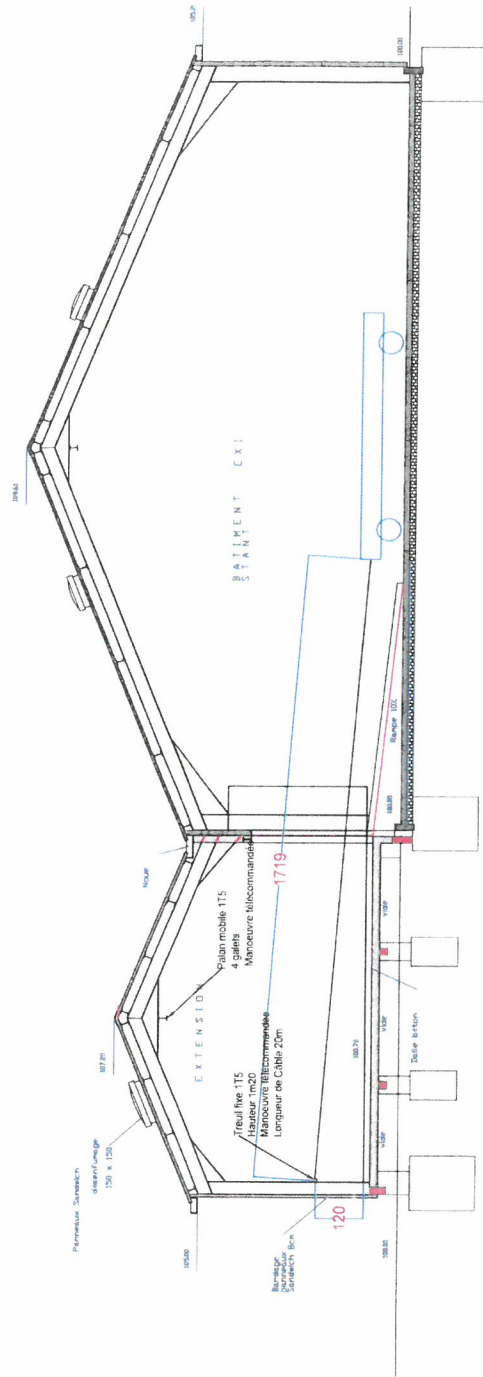

COUPE TRANSVERSALE