

**VILLE
DE
NYONS**

**Extrait du registre des arrêtés du maire du 07/11/2023
ARRETE MUNICIPAL TEMPORAIRE N° 132 -23**

Objet : TRAVAUX SUR VOIRIE : Promenade de la Digue – Passage à gué de la Sauve.

Nous, Pierre COMBES, maire de Nyons,

Vu le Code de la Route et ses décrets subséquents,

Vu le Code Général des Collectivités Territoriales et notamment le titre I, Police, du Livre II de la deuxième partie,

Vu les arrêtés n° 74 et 75 du 07 juin 1971 et les additifs s'y rapportant, réglementant la circulation et le stationnement,

Vu la demande présentée par l'entreprise FERRAND LOREILLE TP – 26110 CONDORCET ayant pour objet les travaux de mise en conformité du système de collecte des eaux usées – réseau d'assainissement promenade de la Digue.

Considérant qu'il appartient au Maire d'exercer la police de la circulation et du stationnement sur les routes nationales, départementales et les voies de communication à l'intérieur de l'agglomération.

Arrêtons

Article 1 : *l'entreprise FERRAND LOREILLE TP est autorisée à effectuer les travaux décrits ci-dessus :*

- *Promenade de la Digue du 08/11/2023 au 15/03/2024.*
- *Les travaux se feront par rue barrée au niveau de la promenade de la Digue, à partir de la rue des Antignans ainsi que rue Guillaume de Pays à partir de l'allée F. Farnier. (cf plan ci-joint).*

Article 2 : Le stationnement sera interdit et considéré comme gênant (art. R 417-10 du code de la route) sur l'ensemble du chantier.

Article 3 : Le pétitionnaire doit veiller à ce que l'installation ménage un couloir minimum de 3 m de largeur et de 3 m 50 de hauteur pour l'intervention des véhicules de secours.

Il préservera également selon les règles de sécurité en vigueur la circulation piétonne et automobile ainsi que l'accès aux habitations et aux commerces.

Le pétitionnaire devra mettre en place, de jour comme de nuit, sous sa responsabilité et à ses frais, la signalétique complète et la protection du chantier.

Article 4 : Pendant la durée des travaux, l'entreprise facilitera l'accès des véhicules de ramassage des ordures ménagères. En cas d'impossibilité, l'entreprise veillera à regrouper les ordures ménagères en extrémité de chantier.

Article 5 : Le demandeur devra mettre en place, de jour comme de nuit, sous sa responsabilité et à ses frais, la signalisation complète et la protection du chantier, au moins sept jours francs avant la date d'intervention, sous peine d'engager sa responsabilité en cas d'accident. Au minimum, elle devra comporter un panneau type AK 5 (travaux) et un panneau type AK 14 (autres dangers) plus éventuellement les panneaux type B 15 et C 18 (sens prioritaires). La nuit, les chantiers tant sur la chaussée que sur trottoir devront être obligatoirement éclairés par des ampoules de couleur blanche non éblouissantes ou par toute autre moyen équivalent.

Article 6 : Le permissionnaire veillera à assurer la propreté des voies empruntées par ses véhicules, avec des procédés mécaniques ou manuels

Article 7 : En cas d'intervention de l'astreinte de la ville de Nyons pour assurer la sécurité aux abords du chantier, cette prestation sera facturée selon les tarifs en vigueur votés par le conseil municipal.

Article 8 : Un accès piétons sécurisé de 1.40m minimum sera maintenu en permanence. Pendant les différentes phases des travaux, des rampes stables devront être mises en place par le permissionnaire afin de pouvoir accéder aux commerces et aux habitations.

Article 9 : Prescriptions techniques et réfection de chaussée

Se conformer aux prescriptions du marché de travaux de mise en conformité du système de collecte des eaux usées – réseau d'assainissement promenade de la Digue, notamment le CCTP .


Article 10 : La ville de Nyons se garde le droit de modifier ou d'annuler le présent arrêté si l'un des ses articles n'est pas respecté ou que la circulation l'impose.


Article 11 : M. le Directeur Général des Services, M. le capitaine commandant la compagnie de Nyons, le Chef de Service de Police Municipale, les Services Techniques municipaux sont chargés, chacun en ce qui le concerne de l'exécution du présent arrêté qui sera notifié au demandeur.


Fait à Nyons, le 07/11/2023

Le Maire,

Pierre COMBES

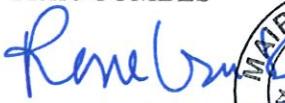

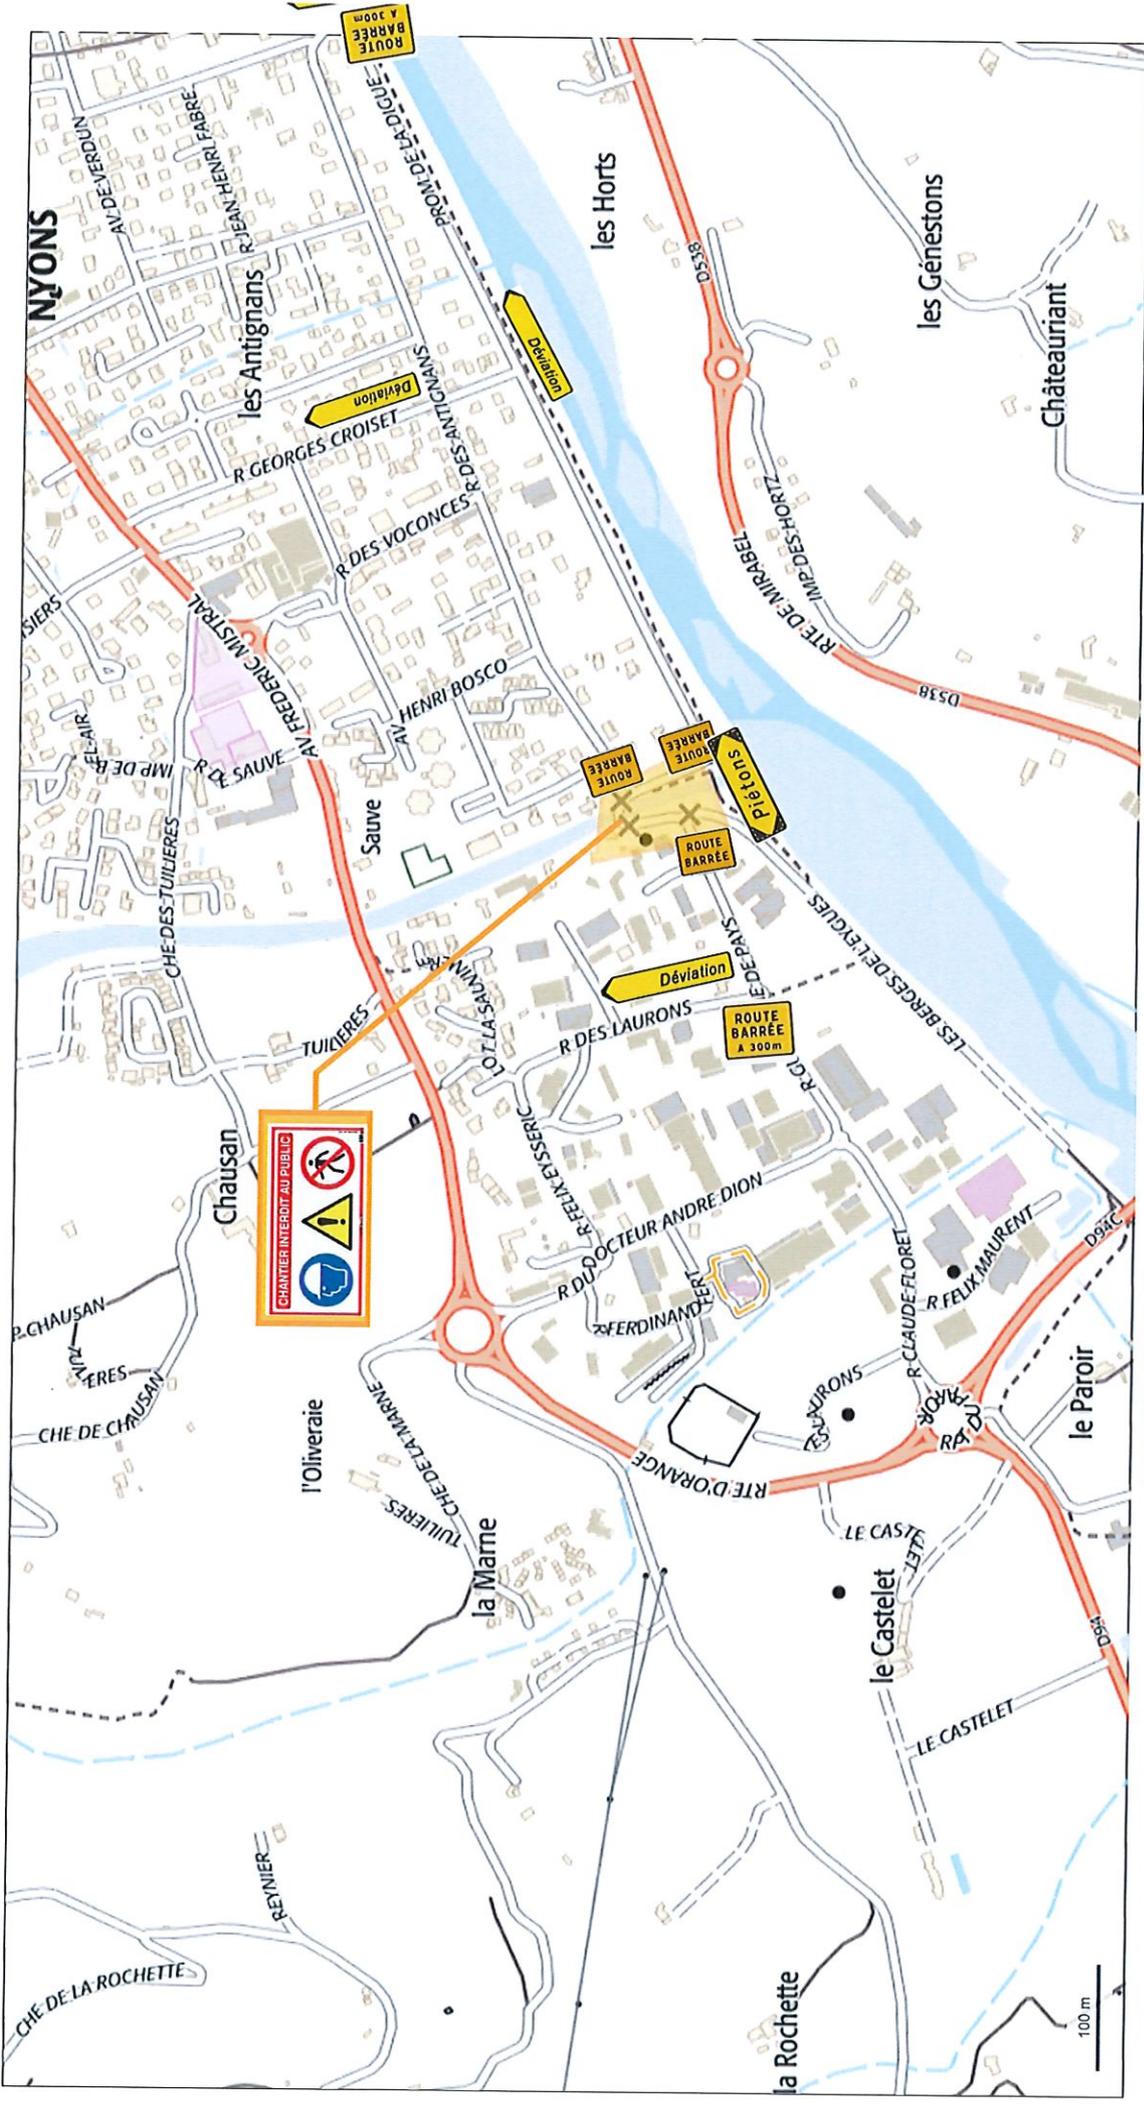

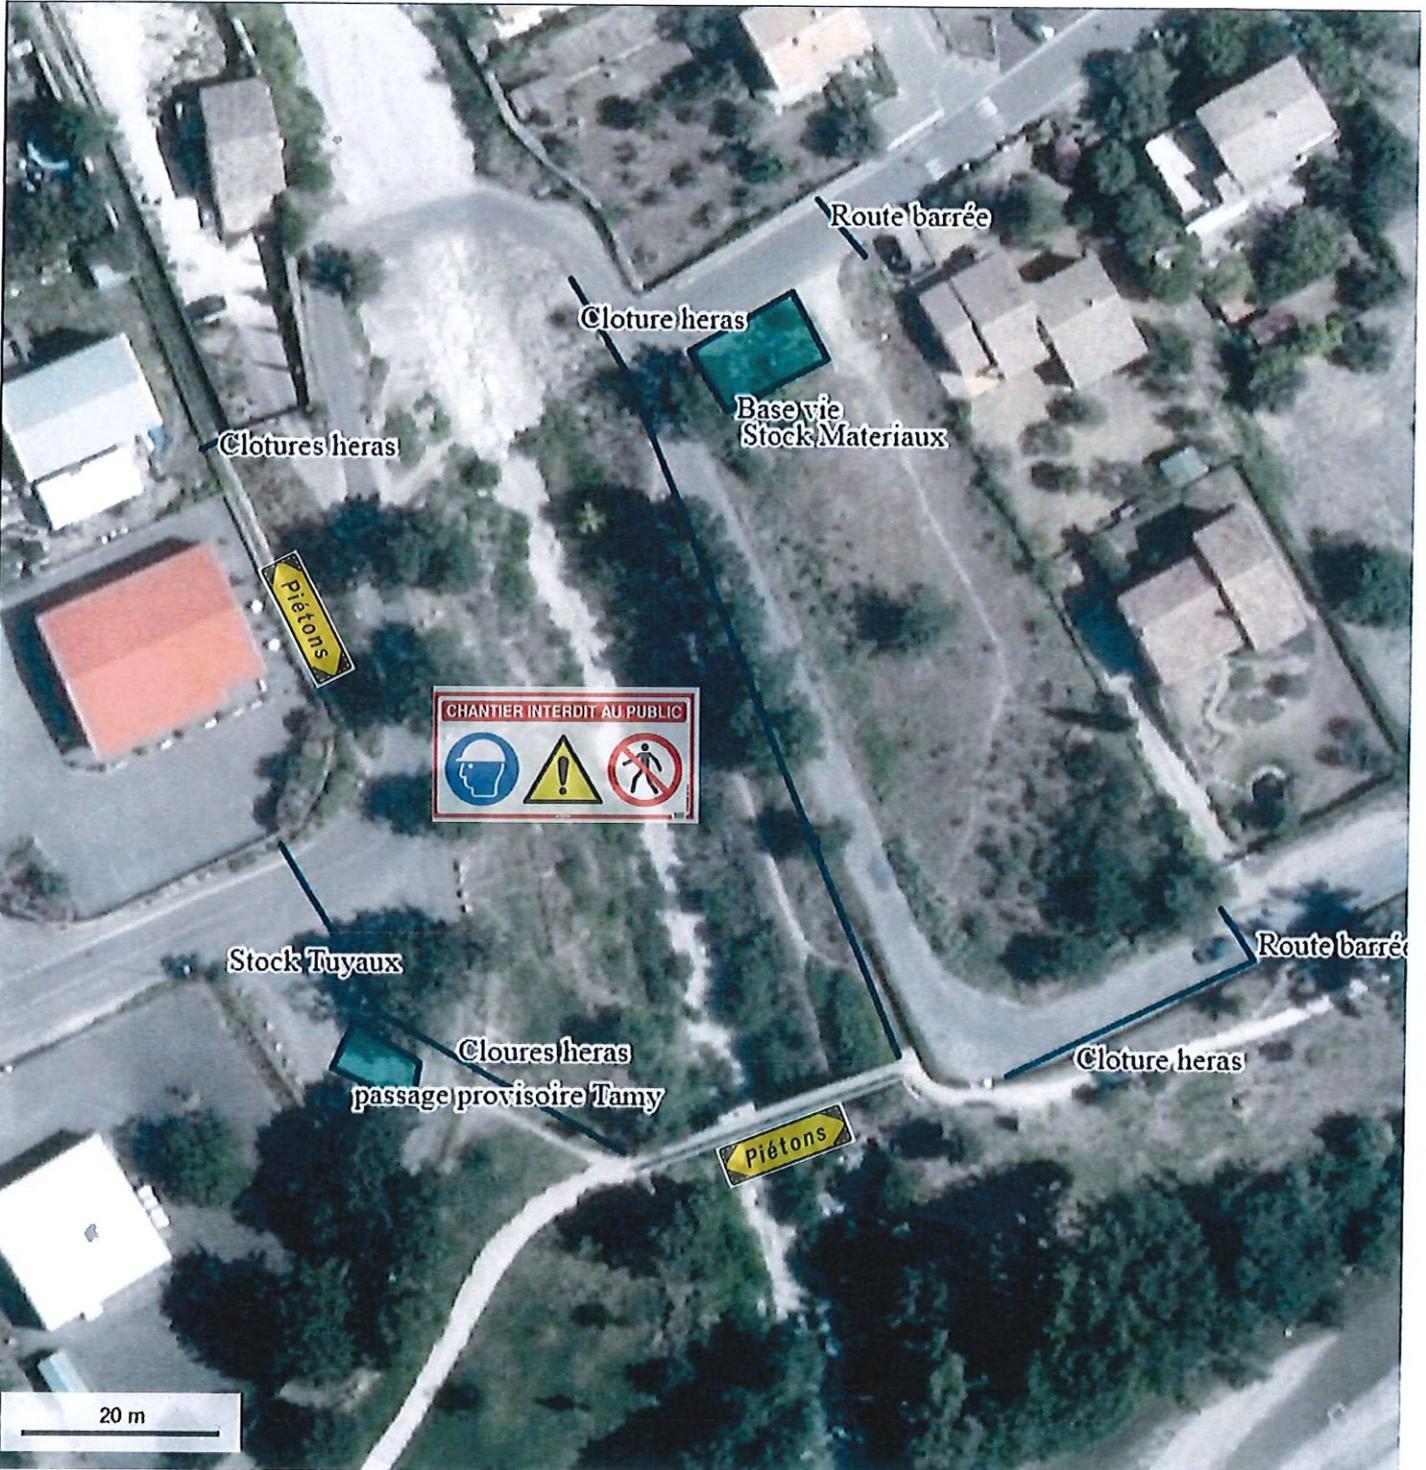Installations Chantier