

NYONS

N° 152/2023

ARRÊTÉ DU MAIRE

PORTANT AUTORISATION D'OCCUPATION DU DOMAINE PUBLIC COMMUNAL

ANNULE ET REMPLACE

Nous, Pierre COMBES, Maire de la Ville de NYONS,

Vu le Code Général des Collectivités Territoriales et le Code de la Route,

Vu la délibération du Conseil Municipal en date du 06 Avril 2017 fixant les tarifs pour occupation du Domaine Public et toutes les délibérations successives,

Vu l'arrêté N° 127/2023 du 18/10/2023

Vu la nouvelle demande de l'entreprise OSSATURBOIS – 26 170 BUIS LES BARONNIES.

ARRÊTONS

ARTICLE 1 : Consistance des travaux

L'entreprise OSSATURBOIS (M. DEBOULLE Jérôme : 06 68 13 73 75) dénommée ci-après le pétitionnaire, est autorisée à occuper le Domaine Public dans les conditions suivantes :

- Type d'installation : Echafaudage de pied ainsi qu'une grue (4X4 cf : fiche technique)
- Nature des travaux : Réfection de toiture + isolation.
- Adresse des travaux : 13 Emile Maurent et rue de la Liberté (Mme CARPENTER Rebecca – DP N° 026 220/2/3/N/0/1/2/7.

L'installation de chantier est accordée pour une emprise sur le Domaine Public mesurée à 45 m² (cf : plan).

L'entreprise devra :

- Laisser l'accès aux commerces et riverains ainsi qu'aux services de pompes funèbres pour lors des cérémonies où le chantier sera mis à l'arrêt pendant toute la durée de la cérémonie.
- Immobiliser 1 place de stationnement place J.M. DEYDIER
- Mettre en place une circulation ½ chaussée avec sens prioritaire au droit du chantier.
- Mettre en place une signalétique Rue de la Liberté pour fermeture à la circulation et fléchage de l'accès riverains par la place de la Fraternité.

Elle débute le 08/01/2024 et prendra fin le 02/02/2024

→ l'échafaudage et la grue devront être enlevés le 02/02/2024

ARTICLE 2 : Obligations du pétitionnaire

Le pétitionnaire doit veiller à ce que l'installation ménage un couloir minimum de 3 m de largeur et de 3 m 50 de hauteur pour l'intervention des véhicules de secours.

Il préservera également selon les règles de sécurité en vigueur la circulation piétonne et automobile ainsi que l'accès aux habitations et aux commerces.

Le pétitionnaire devra mettre en place, de jour comme de nuit, sous sa responsabilité et à ses frais, la signalétique complète et la protection du chantier.

ARTICLE 3 : Prescriptions techniques

Un état des lieux contradictoire est impérativement établi **avant** et **après** la mise en place de l'installation.

- L'évacuation des matériaux, depuis les étages, se fera par une goulotte arrimée déversant dans une benne-réceptacle couverte de manière à préserver du bruit.
- La confection du mortier, les dépôts de matériaux et de toute nature sur la chaussée sont interdits. Le sol recevra une protection absolue en fonction des travaux.
- Le sol ne pourra recevoir aucun ancrage de fixation.
- La dépose et la repose des équipements ou mobiliers urbains sont à la charge de l'entreprise.
- Il veillera à préserver le libre écoulement des eaux, aucun déchet, de quelque nature que ce soit, ne devra être évacué dans les réseaux d'assainissement et des eaux pluviales.
- Il assurera également la propreté des voies suite au passage des véhicules.

ARTICLE 4 : Redevance d'occupation du Domaine Public / Cautionnement

Conformément à la délibération du Conseil Municipal, le pétitionnaire est redevable auprès du propriétaire du domaine d'une redevance de 10 € le m² par mois occupé dès le deuxième mois. Cette redevance sera mise en recouvrement par émission d'un titre de recettes.

Par ailleurs, le pétitionnaire versera à la Mairie un dépôt de garantie de 0 € à compter de l'autorisation. Il lui sera restitué dès l'état des lieux de fin de travaux, pour autant que le Domaine Public soit rendu dans un état conforme à son état initial.

ARTICLE 5 : Retrait de l'autorisation

Cette autorisation est consentie à titre précaire et révoquant.

Tout manquement à l'une des dispositions ci-dessus pourra entraîner un retrait de la présente autorisation, sans que le permissionnaire ne puisse prétendre à une quelconque indemnité.

ARTICLE 6 : Affichage


Le pétitionnaire devra procéder à l'affichage du présent arrêté sur place 7 jours francs avant le début des travaux.


Le pétitionnaire devra être en possession du présent arrêté qui sera affiché en permanence et visible depuis le Domaine Public.

Monsieur le Directeur Général des Services et la Police Municipale sont chargés de l'exécution du présent arrêté.

Fait à NYONS, le 07/12/2023

Le Maire
Pierre COMBES

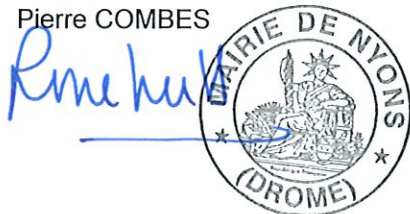

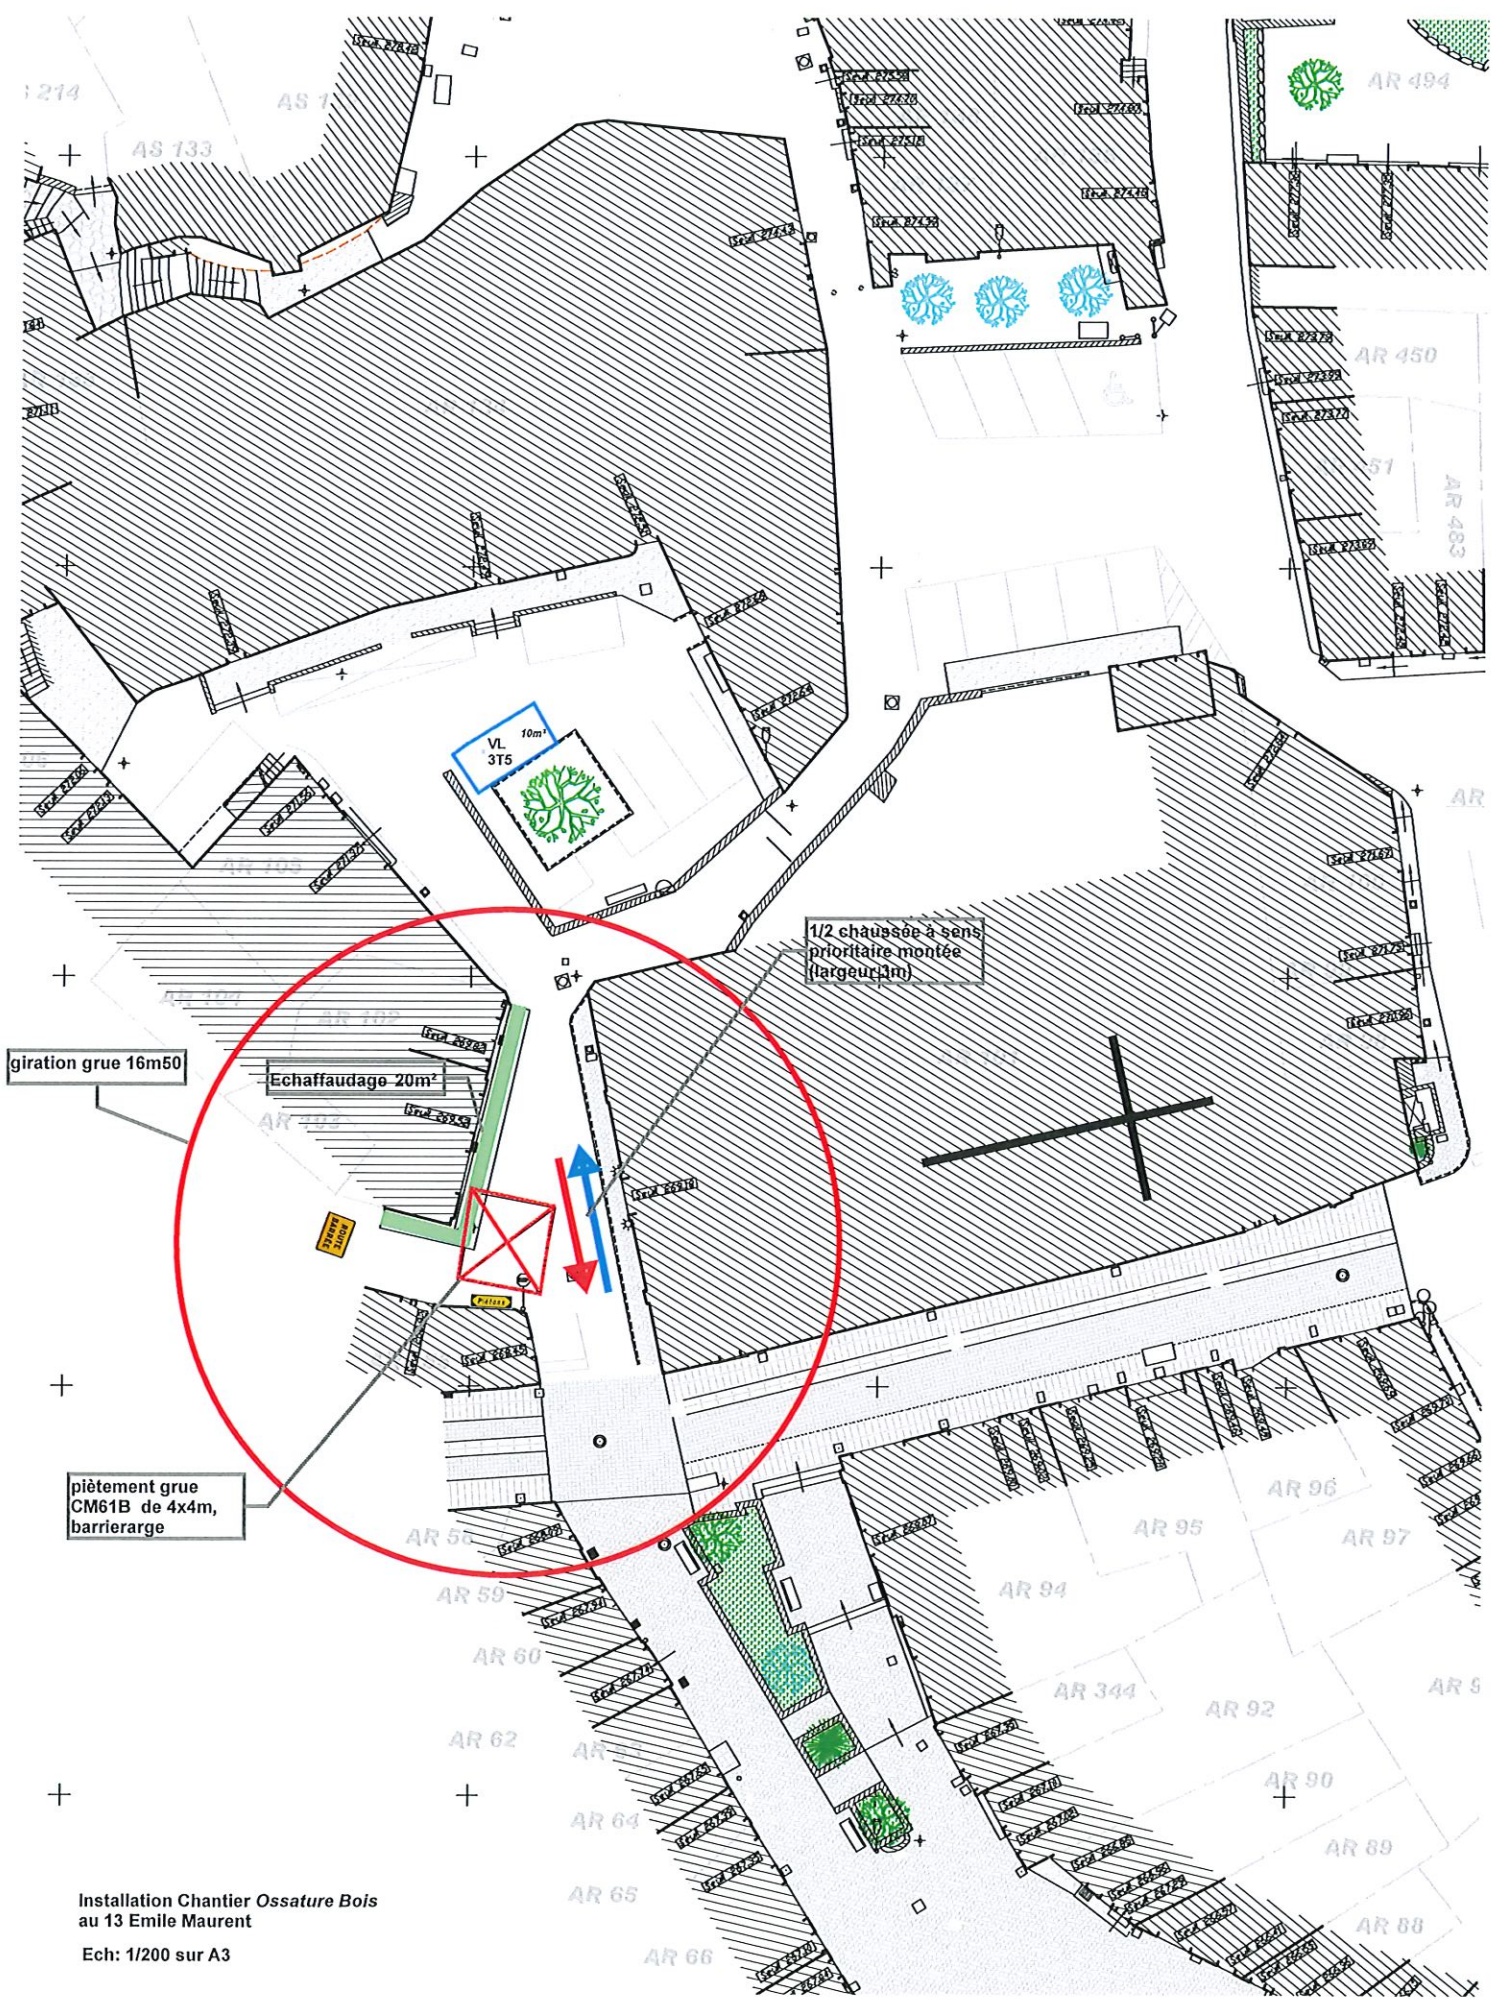

Installation Chantier Ossature Bois
 au 13 Emile Maurent
 Ech: 1/200 sur A3