

**VILLE
DE
NYONS**

**Extrait du registre des arrêtés du maire du 04/06/2026
ARRETE MUNICIPAL TEMPORAIRE N° 67 - 26**

Objet : TRAVAUX SUR VOIRIE : Chemin de Saint – Martin.

Nous, Christian TEULADE, maire de Nyons,

Vu le Code de la Route et ses décrets subséquents,

Vu le Code Général des Collectivités Territoriales et notamment le titre I, Police, du Livre II de la deuxième partie,

Vu les arrêtés n° 74 et 75 du 07 juin 1971 et les additifs s’y rapportant, réglementant la circulation et le stationnement,

Vu la demande présentée par l’entreprise SPIE – 26 200 MONTELMAR agissant pour le compte d’ENEDIS affaire N° RAC-25-2GPO2MOXJ - DC24/135686 ayant pour objet le DA renforcement BTA fils nus poste CHANTIRIE.

Considérant qu’il appartient au Maire d’exercer la police de la circulation et du stationnement sur les routes nationales, départementales et les voies de communication à l’intérieur de l’agglomération.

Arrêtons

Article 1 : *l’entreprise SPIE est autorisée à effectuer les travaux décrits ci-dessus :*

- *Chemin de Saint-Martin du 15/06/2026 au 10/07/2026*
- *Les travaux se feront par demi-chaussée avec mise en place d’une circulation alternée manuellement.*

Article 2 : Le stationnement sera interdit et considéré comme gênant (art. R 417-10 du code de la route) sur l’ensemble du chantier.

Article 3 : Le pétitionnaire doit veiller à ce que l’installation ménage un couloir minimum de 3 m de largeur et de 3 m 50 de hauteur pour l’intervention des véhicules de secours.

Il préservera également selon les règles de sécurité en vigueur la circulation piétonne et automobile ainsi que l’accès aux habitations et aux commerces.

Le pétitionnaire devra mettre en place, de jour comme de nuit, sous sa responsabilité et à ses frais, la signalétique complète et la protection du chantier.

Article 4 : Pendant la durée des travaux, l’entreprise facilitera l’accès des véhicules de ramassage des ordures ménagères. En cas d’impossibilité, l’entreprise veillera à regrouper les ordures ménagères en extrémité de chantier.

Article 5 : Le demandeur devra mettre en place, de jour comme de nuit, sous sa responsabilité et à ses frais, la signalisation complète et la protection du chantier, au moins sept jours francs avant la date d’intervention, sous peine d’engager sa responsabilité en cas d’accident. Au minimum, elle devra comporter un panneau type AK 5 (travaux) et un panneau type AK 14 (autres dangers) plus éventuellement les panneaux type B 15 et C 18 (sens prioritaires). La nuit, les chantiers tant sur la chaussée que sur trottoir devront être obligatoirement éclairés par des ampoules de couleur blanche non éblouissantes ou par toute autre moyen équivalent.

Article 6 : Le permissionnaire veillera à assurer la propreté des voies empruntées par ses véhicules, avec des procédés mécaniques ou manuels

Article 7 : En cas d'intervention de l'astreinte de la ville de Nyons pour assurer la sécurité aux abords du chantier, cette prestation sera facturée selon les tarifs en vigueur votés par le conseil municipal.

Article 8 : Un accès piétons sécurisé de 1.40m minimum sera maintenu en permanence. Pendant les différentes phases des travaux, des rampes stables devront être mises en place par le permissionnaire afin de pouvoir accéder aux commerces et aux habitations.

Article 9 : Prescriptions techniques et réfection de chaussée

- **un état des lieux avant travaux** devra être sollicité par l'entreprise auprès des services techniques municipaux
- le découpage des chaussées devra être exécuté à la scie à disque
- les tranchées transversales, lorsqu'elles existent, seront réalisées par demi-chaussée
- le remblaiement de la tranchée ainsi que la réfection définitive de la chaussée seront réalisés conformément à la fiche technique annexée au présent arrêté ou aux prescriptions énoncées lors de l'état des lieux par le B.E.T.
- l'entreprise est autorisée à effectuer une réfection de voirie provisoire en enrobé à froid
- dans ce cas, la réfection de chaussée définitive devra être exécutée dans un délai de un mois après l'achèvement des travaux
- les déblais de chantier non utilisés provenant des travaux seront évacués et transportés en décharge publique
- le délai de garantie sera de un an après l'achèvement des travaux ou de la réfection définitive de la chaussée. Jusqu'à ce jour, le bénéficiaire sera tenu d'assurer un entretien permanent de la chaussée définitivement reconstituée et d'exécuter les travaux qui s'imposent
Si le marquage horizontal est endommagé, il devra être reconstitué à l'identique
- **un état des lieux après l'achèvement complet des travaux** devra être sollicité par l'entreprise auprès des services techniques municipaux.
- Il assurera également la propreté des voies suite au passage des véhicules.
- **La réfection de chaussée sera réalisée à l'identique,**


Article 10 : La ville de Nyons se garde le droit de modifier ou d'annuler le présent arrêté si l'un des ses articles n'est pas respecté ou que la circulation l'impose.

Article 11 : Le présent arrêté est susceptible de faire l'objet d'un recours devant le Tribunal Administratif dans un délai de deux mois à compter de la date de publication du présent arrêté.

Article 12 : M. le Directeur Général des Services, Commandant la compagnie de Nyons, la Chef de Service de Police Municipale, les Services Techniques municipaux sont chargés, chacun en ce qui le concerne de l'exécution du présent arrêté qui sera notifié au demandeur.

Fait à Nyons, le 04/06/2026

Le Maire,
Christian TEULADE

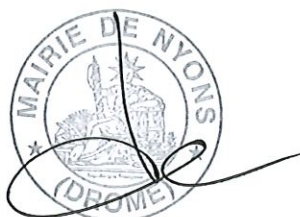



EXISTANT

12 AR 6.5
E0
Privé
SF
Existant :
3 AS 20T
1 ES 1500
1 EA 1500

EXISTANT

13 D8
E1
Privé
AD/SF
Existant :
1 EA B
15 CT 75 S4
1 KIT PARAF P
1 H61 A
1 ES 1500
4 CDR CT 70
1 D285

EXISTANT

12 E10
E2
Privé
DA/D/SF
Existant :
3 AS 20T
2 EAD 1500
4 CDR/CT 70
4 CBS/CT35

EXISTANT

11 S1,9
E13
Privé
SF
Existant :
3 AS 70
1 TEL

EXISTANT

ILL
E4
Privé
SF
Existant :
3 AS 20T
1 ES 70

EXISTANT


12 A2
E5
Privé
SF
Existant :
1 ESF 54 70
1 MALT N

ATTENTION NE TIENT PAS L'EFFORT

EXISTANT **A IMPLANTER** **EXISTANT**

EXISTANT **EXISTANT**

EXISTANT

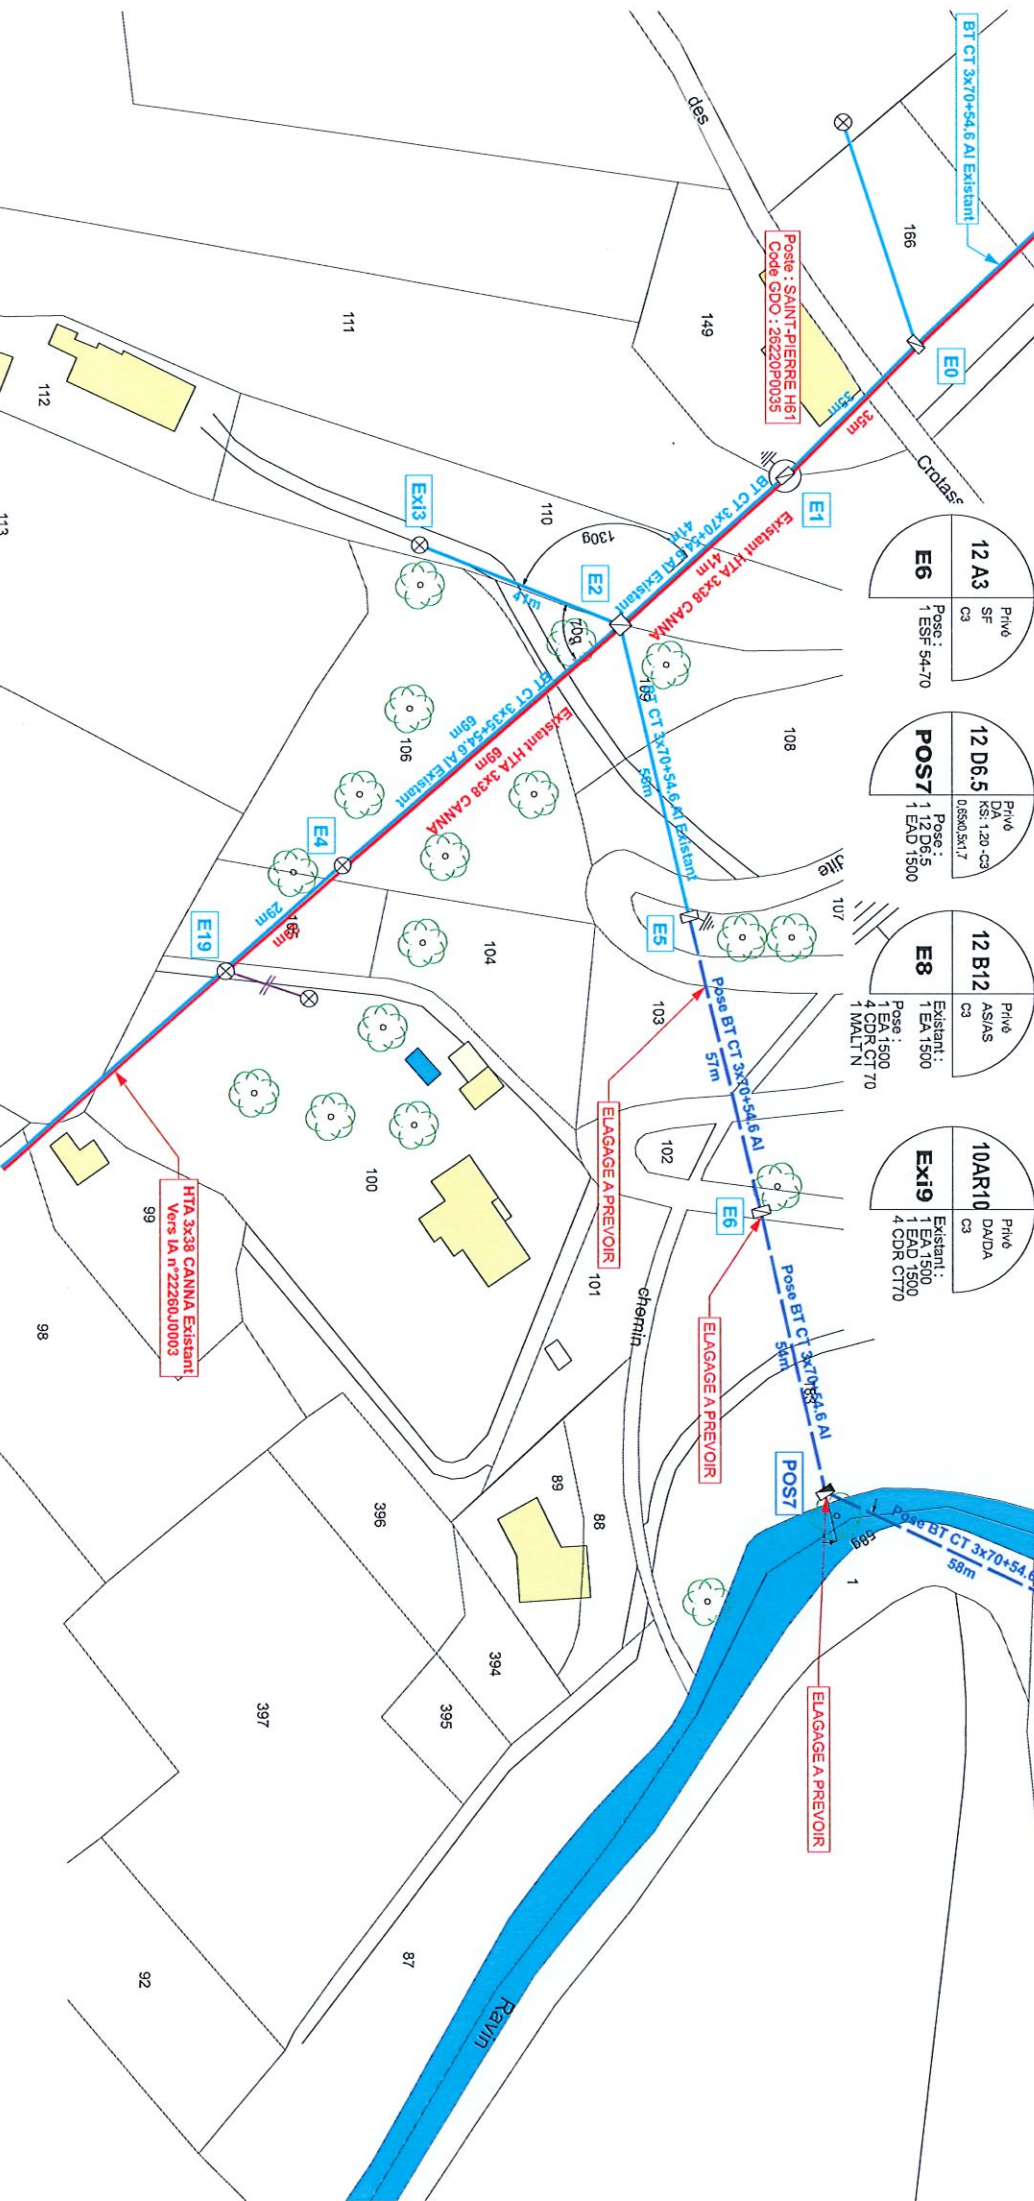

0.00 50.00 100.00

Aff. Eneclis : PAC-25-23POM2MOU DC24/135586

Ref. Plan ACI : 135686

Commune : NYONS

Renforcement BTA Filis nus poste CHANTRIE- NYONS

Date : 04/11/25

Indice : A

Echelle : 1/1000


Folio : P-1

Nord




ATTENTION NE TIENT PAS L'EFFORT


EXISTANT

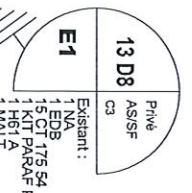


EXISTANT

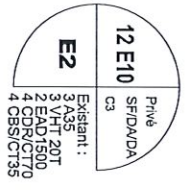

EXISTANT

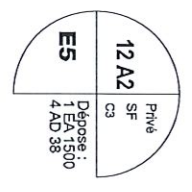


EXISTANT

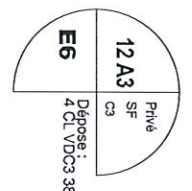

PLAN DE DEPOSE

A DÉPOSER

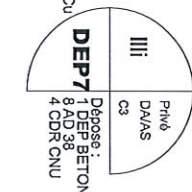


EXISTANT



EXISTANT




A DÉPOSER

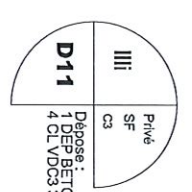


EXISTANT




EXISTANT

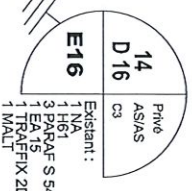


EXISTANT

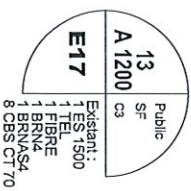



A DÉPOSER

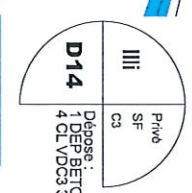

A DÉPOSER

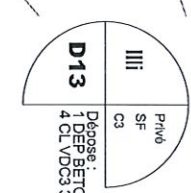

A DÉPOSER

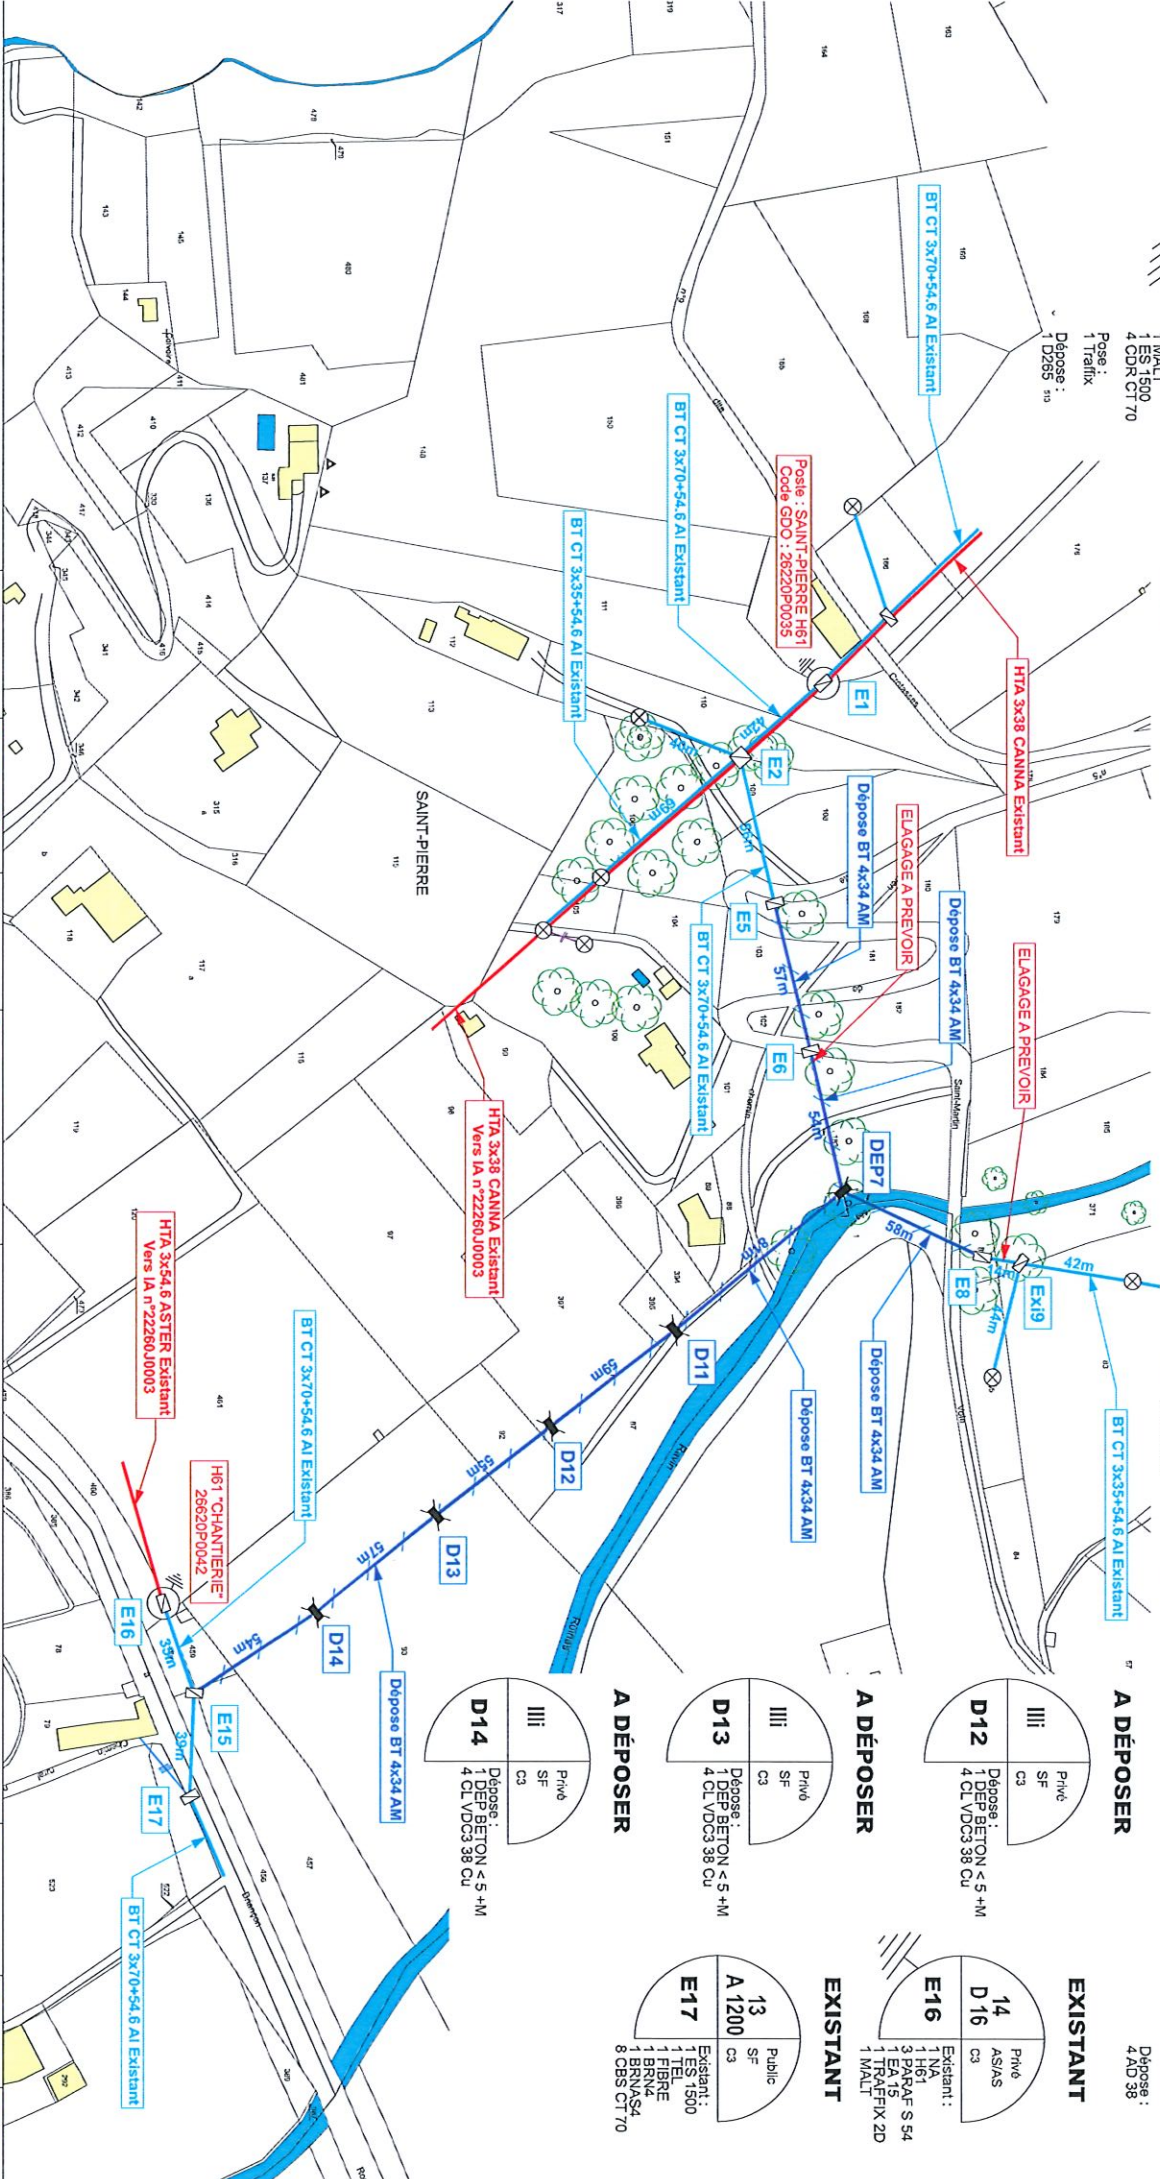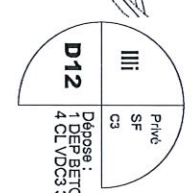

Aff. Enédis: PAC-25-25-PPM2M2M0XJ Ref. Plan ACI: 135686

Commune: NYONS

Renforcement BTA Filis nus poste CHANTRIE- NYONS

Date : 04/11/25 Echelle: 1/2000 Folio : D-1

Indice : A