COMMUNE DE NYONS

ETUDE DU RUISSELLEMENT PLUVIAL

SUR LA COMMUNE

Débits de crue

LEGENDE

- Limite de bassin versant principal
- Limite de bassin versant secondaire
- Cours d'eau temporaire ou permanent
- **OH R1** Ouvrage hydraulique

SAU 3		
T	Actuel	Futur
2	0.4	0.7
10	0.8	1.1
25	1.0	1.3
100	1.4	1.6

- SAU 3 : Nom du bassin versant
- Actuel : Débits de crue en situation actuelle (m3/s)
- Futur : Débits de crue en situation projetée au POS * (m3/s)
- T : Période de retour (an)

* en l'absence de mesures compensatoires

Le Mercure C
Pôle d'Aix les Milles
13851 Aix en Provence Cedex 3
Tél : 04 42 39 42 16

Fond de plan : cadastre

Echelle : 0 70 140 m

N° de classement : AE 00 02 11

Réalisation :

Date: 29 / 06 / 2000
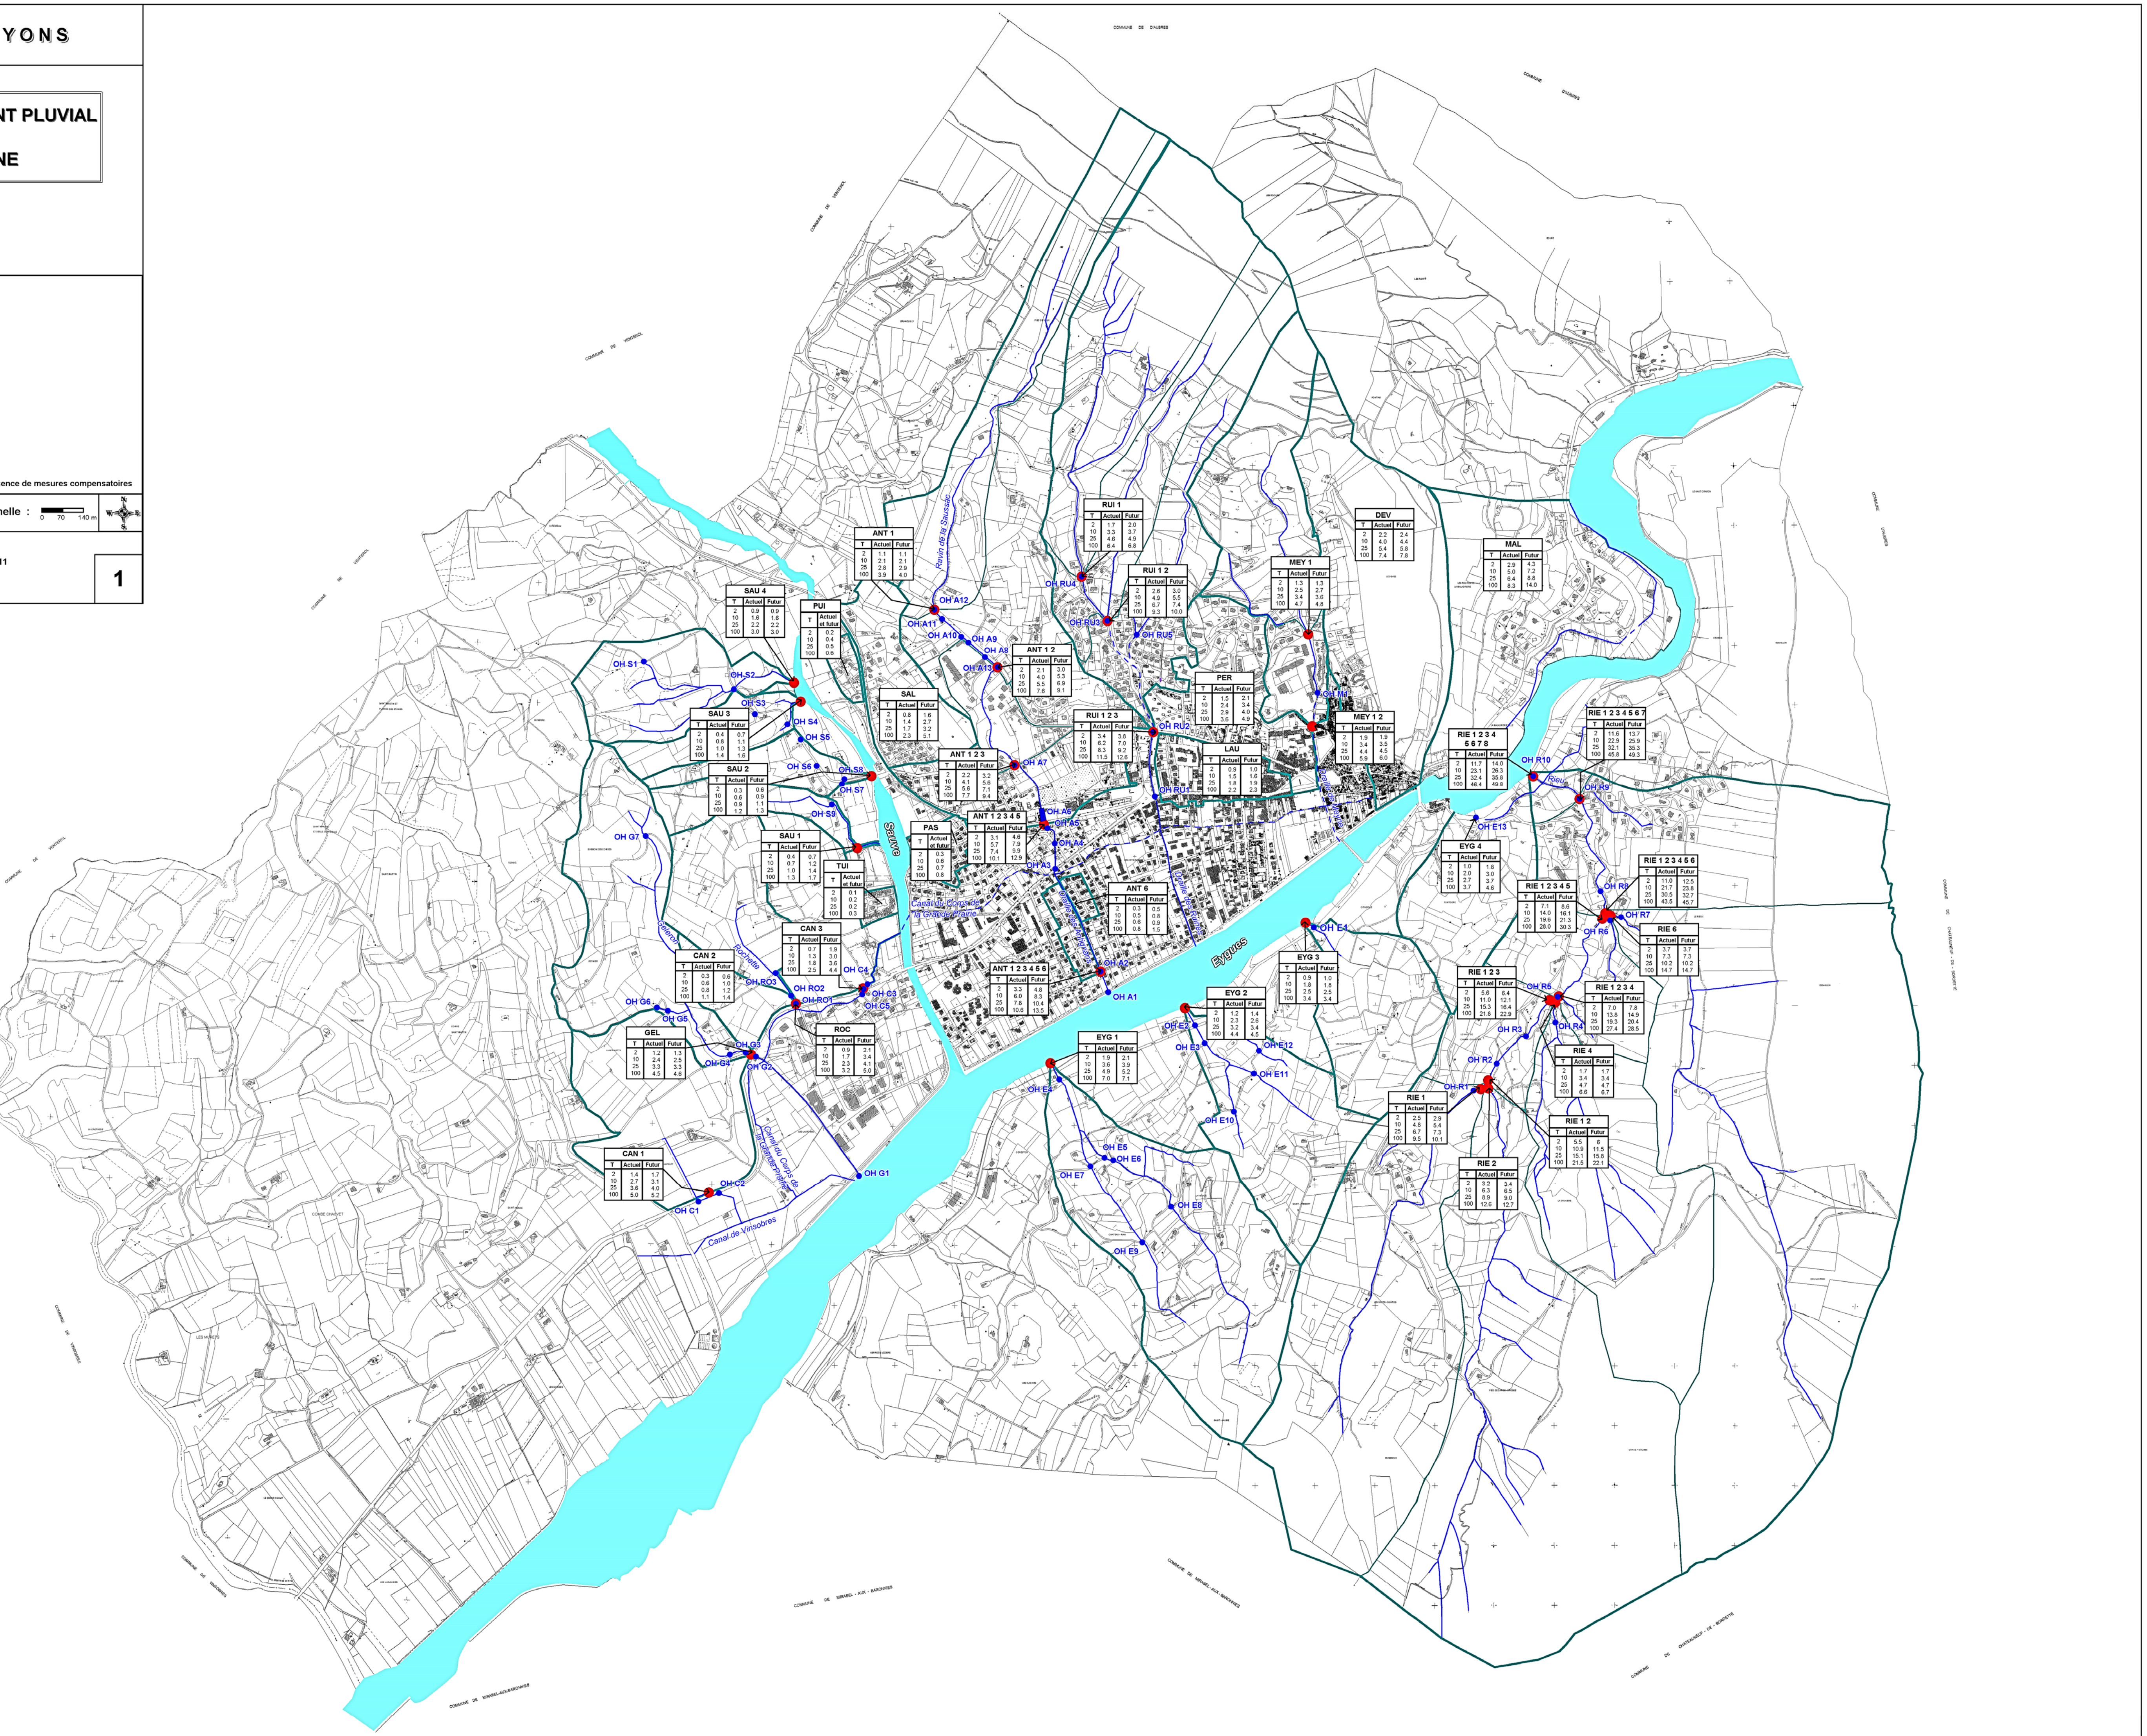
1